



構造 鉄筋コンクリート造 2階建て  
 面積 4270.87m<sup>2</sup>  
 入所人員 特養 60名 ショート 11名 ケアハウス 30名

【令和3年6月】

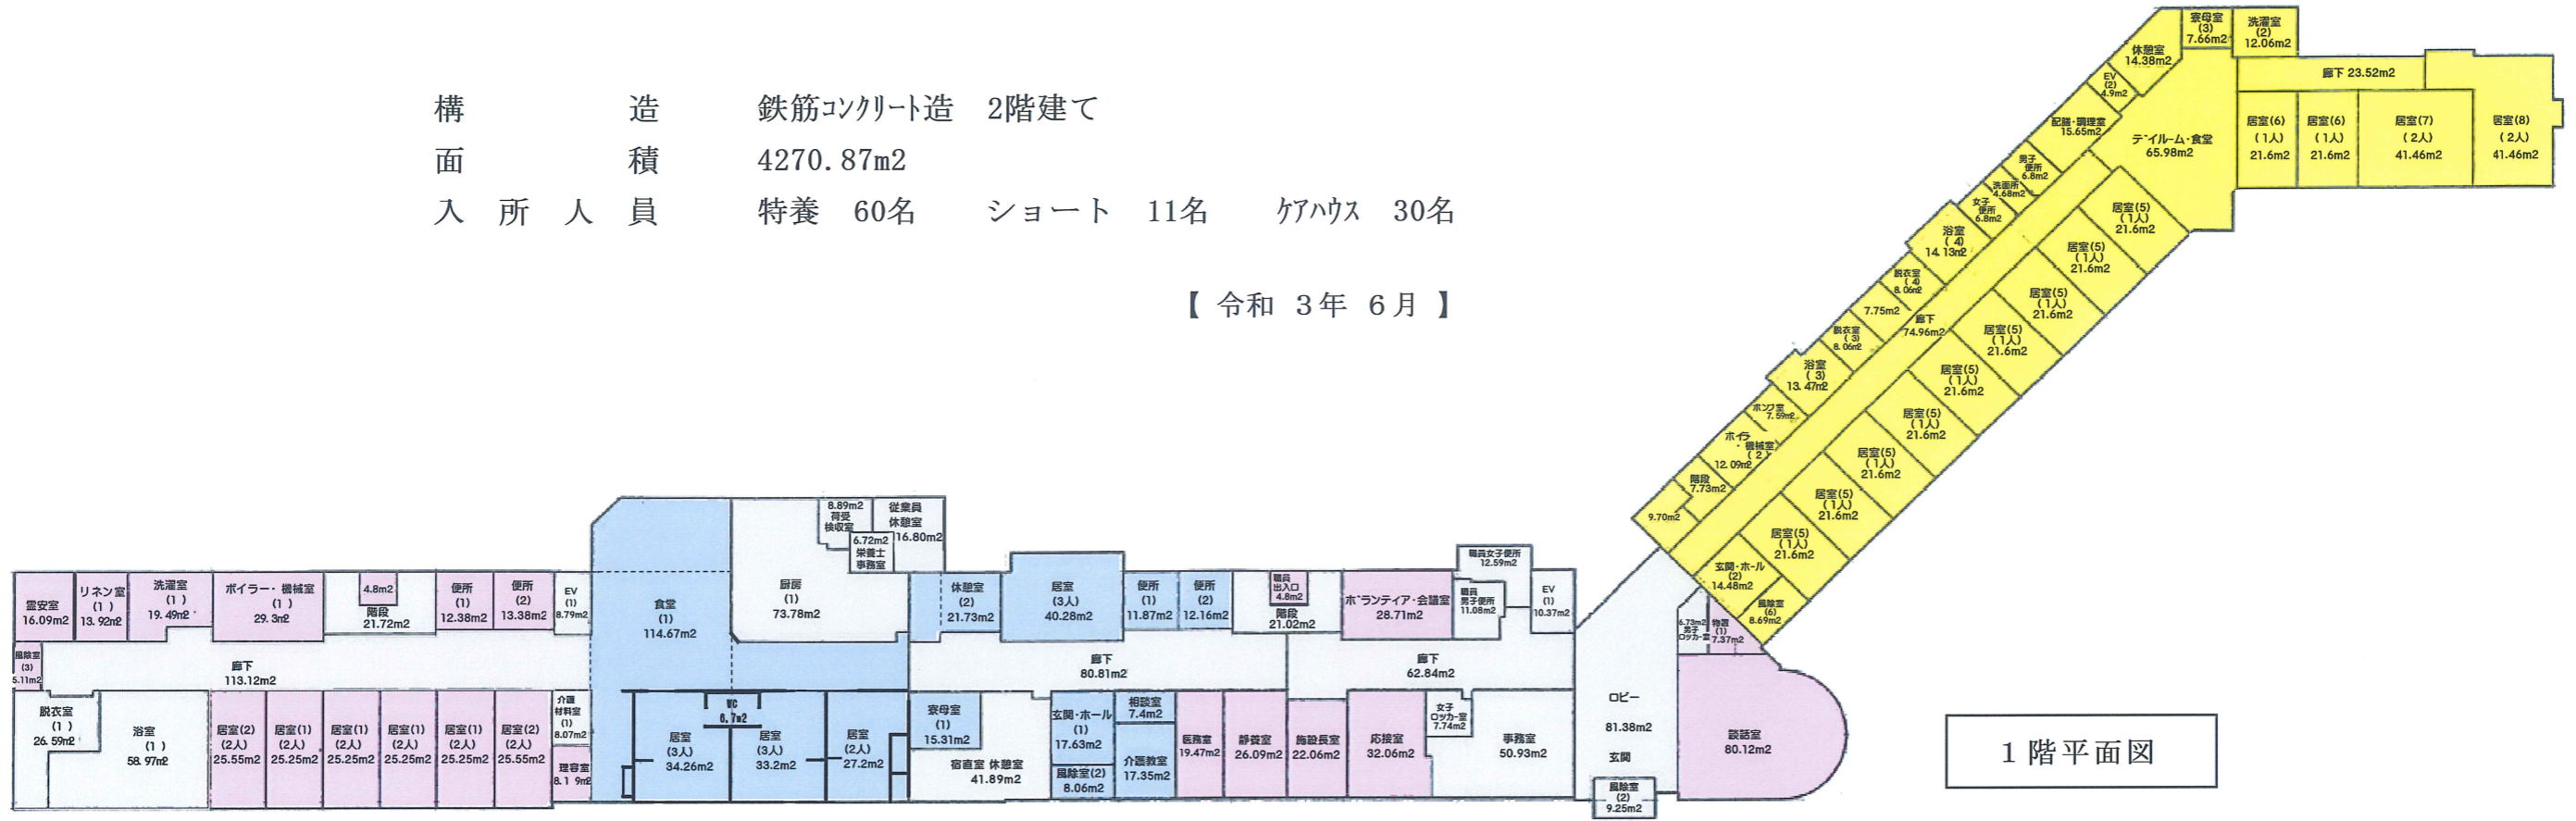

1階平面図

本体床面積	特別養護老人ホーム	ショートステイ	ケアハウス	合計
1階	1,081.19m <sup>2</sup>	572.59m <sup>2</sup>	675.27m <sup>2</sup>	2,329.05m <sup>2</sup>
2階	1,338.05m <sup>2</sup>		603.77m <sup>2</sup>	1,941.82m <sup>2</sup>
計	2,419.24m <sup>2</sup>	572.59m <sup>2</sup>	1,279.04m <sup>2</sup>	4,270.87m <sup>2</sup>

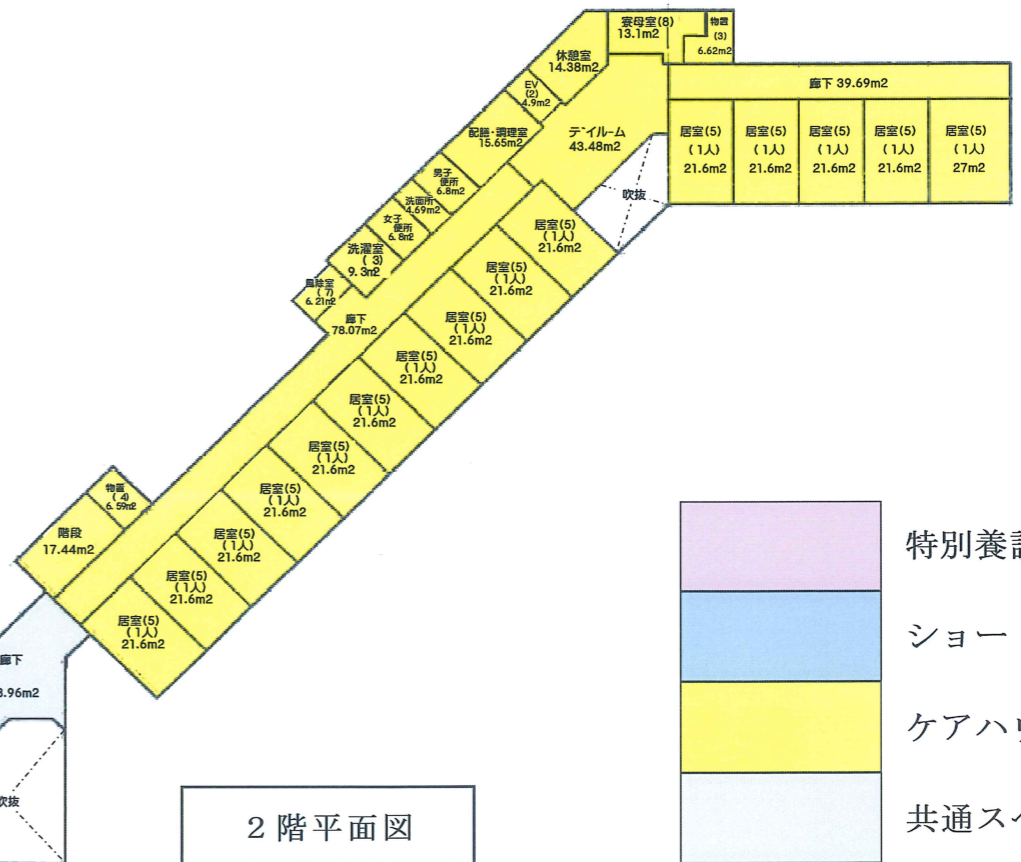

2階平面図

