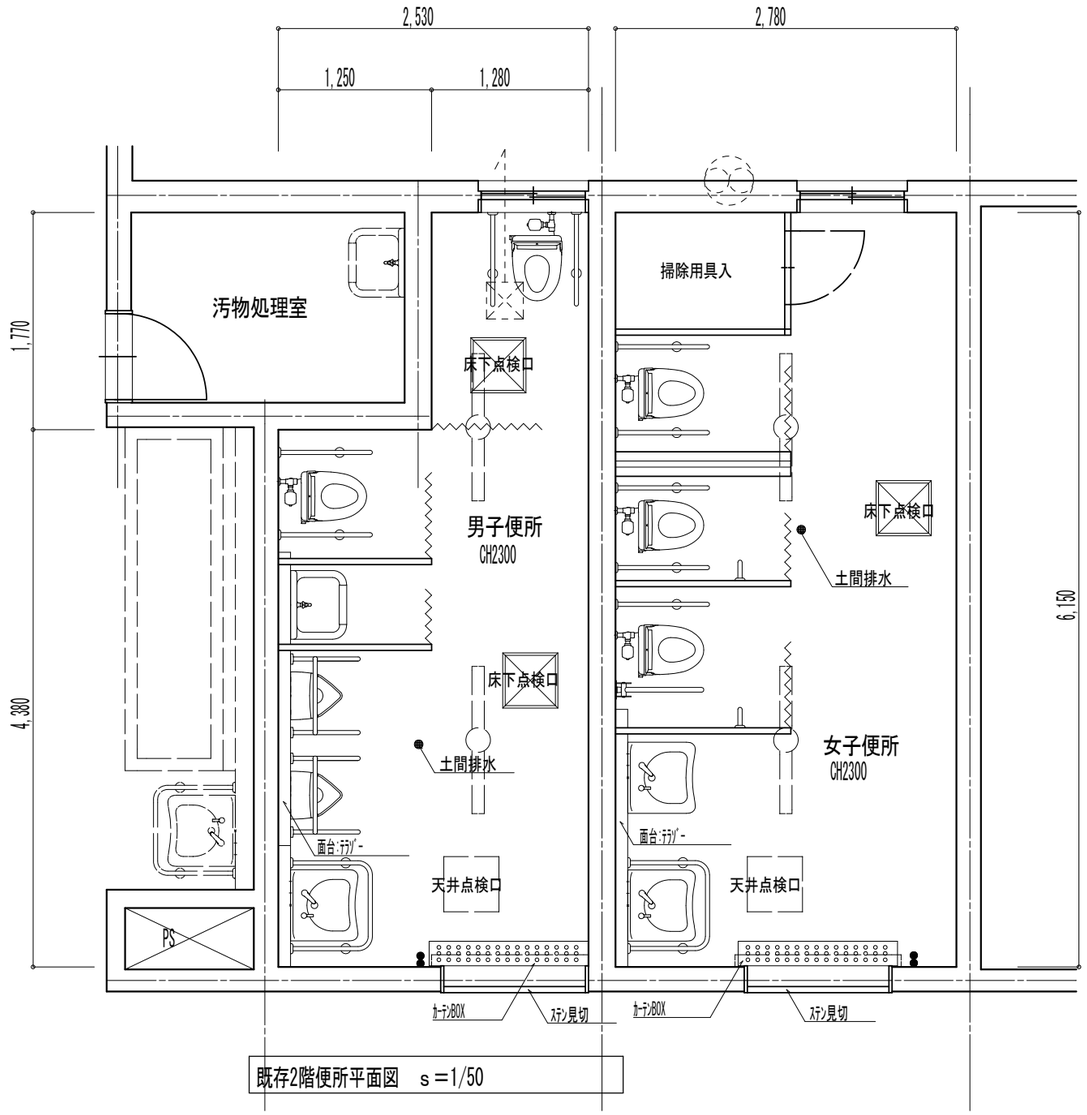

既存2階便所平面図　s＝1/50

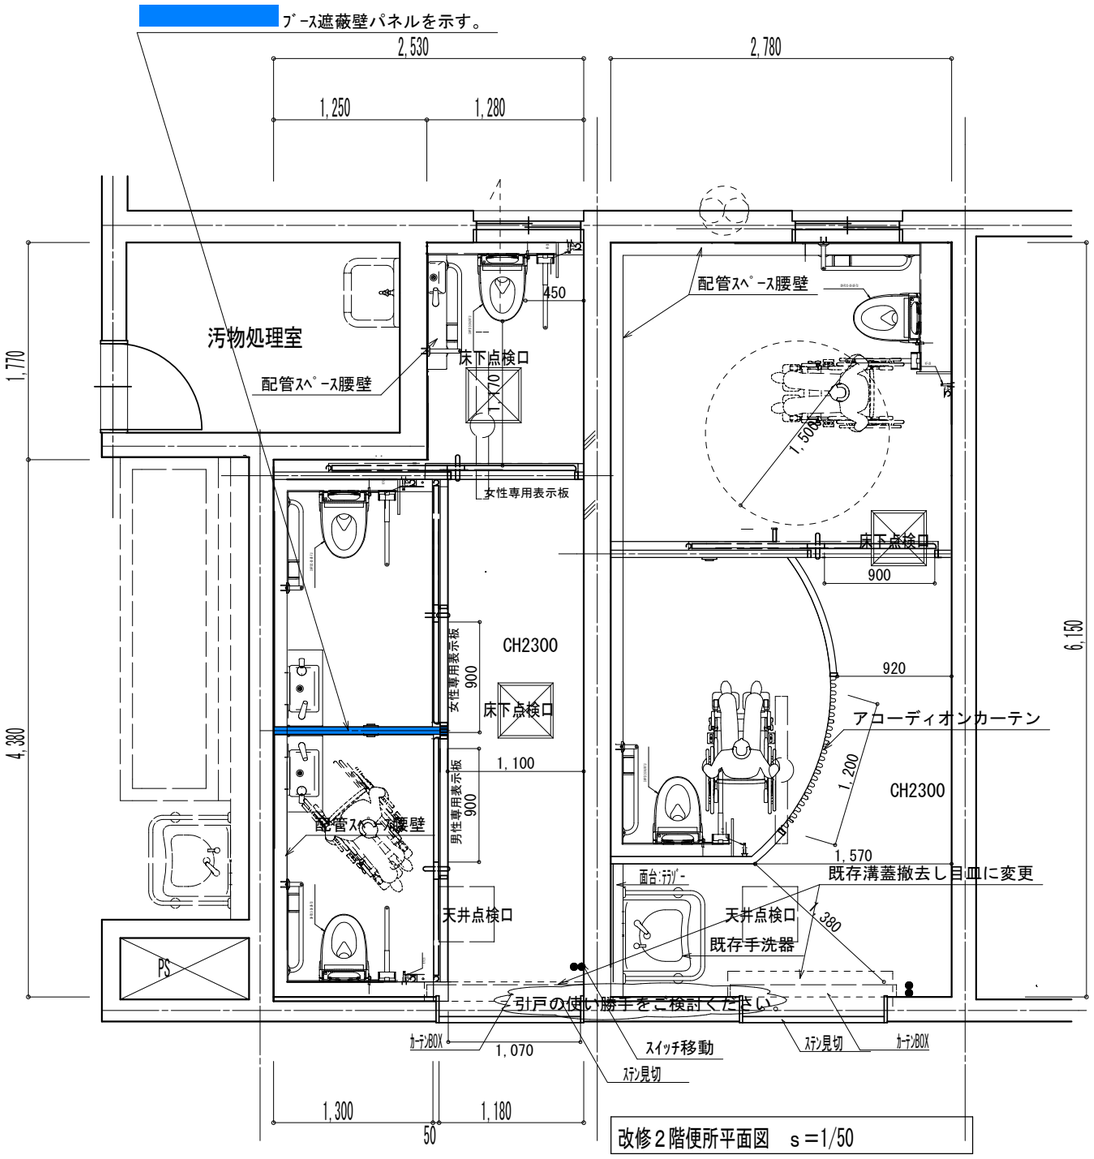

改修2階便所平面図　s＝1/50

既存壁仕上面及び既存天井の美装は工事に含む。

既存の蛍光灯点検口の位置は既存のままとする。。

新設引戸は全て（自閉式ﾀﾞﾌﾞﾙｸｯｼｮﾝ機構及び仮固定ｷｬｯﾁ機構、ﾉﾝﾚｰﾙ式）とする。

変更及特記事項	ASD We designed your dream, first.	一級建築士事務所 SD建築設計事務所 SPACE & STRUCTURAL・DESIGN-A. E	一級建築士（大臣）登録番号　第116560号 構造設計一級建築士証（大臣）交付番号　第7035号 一級建築士　須田正敏	工事名称 長楽園トイレ改修工事 図面名 2階　平面詳細図	年月日 2017/03/31 縮尺 1/50	図面番号 A-1