


養護老人ホーム 南紀園 F棟


別紙 1 - 1

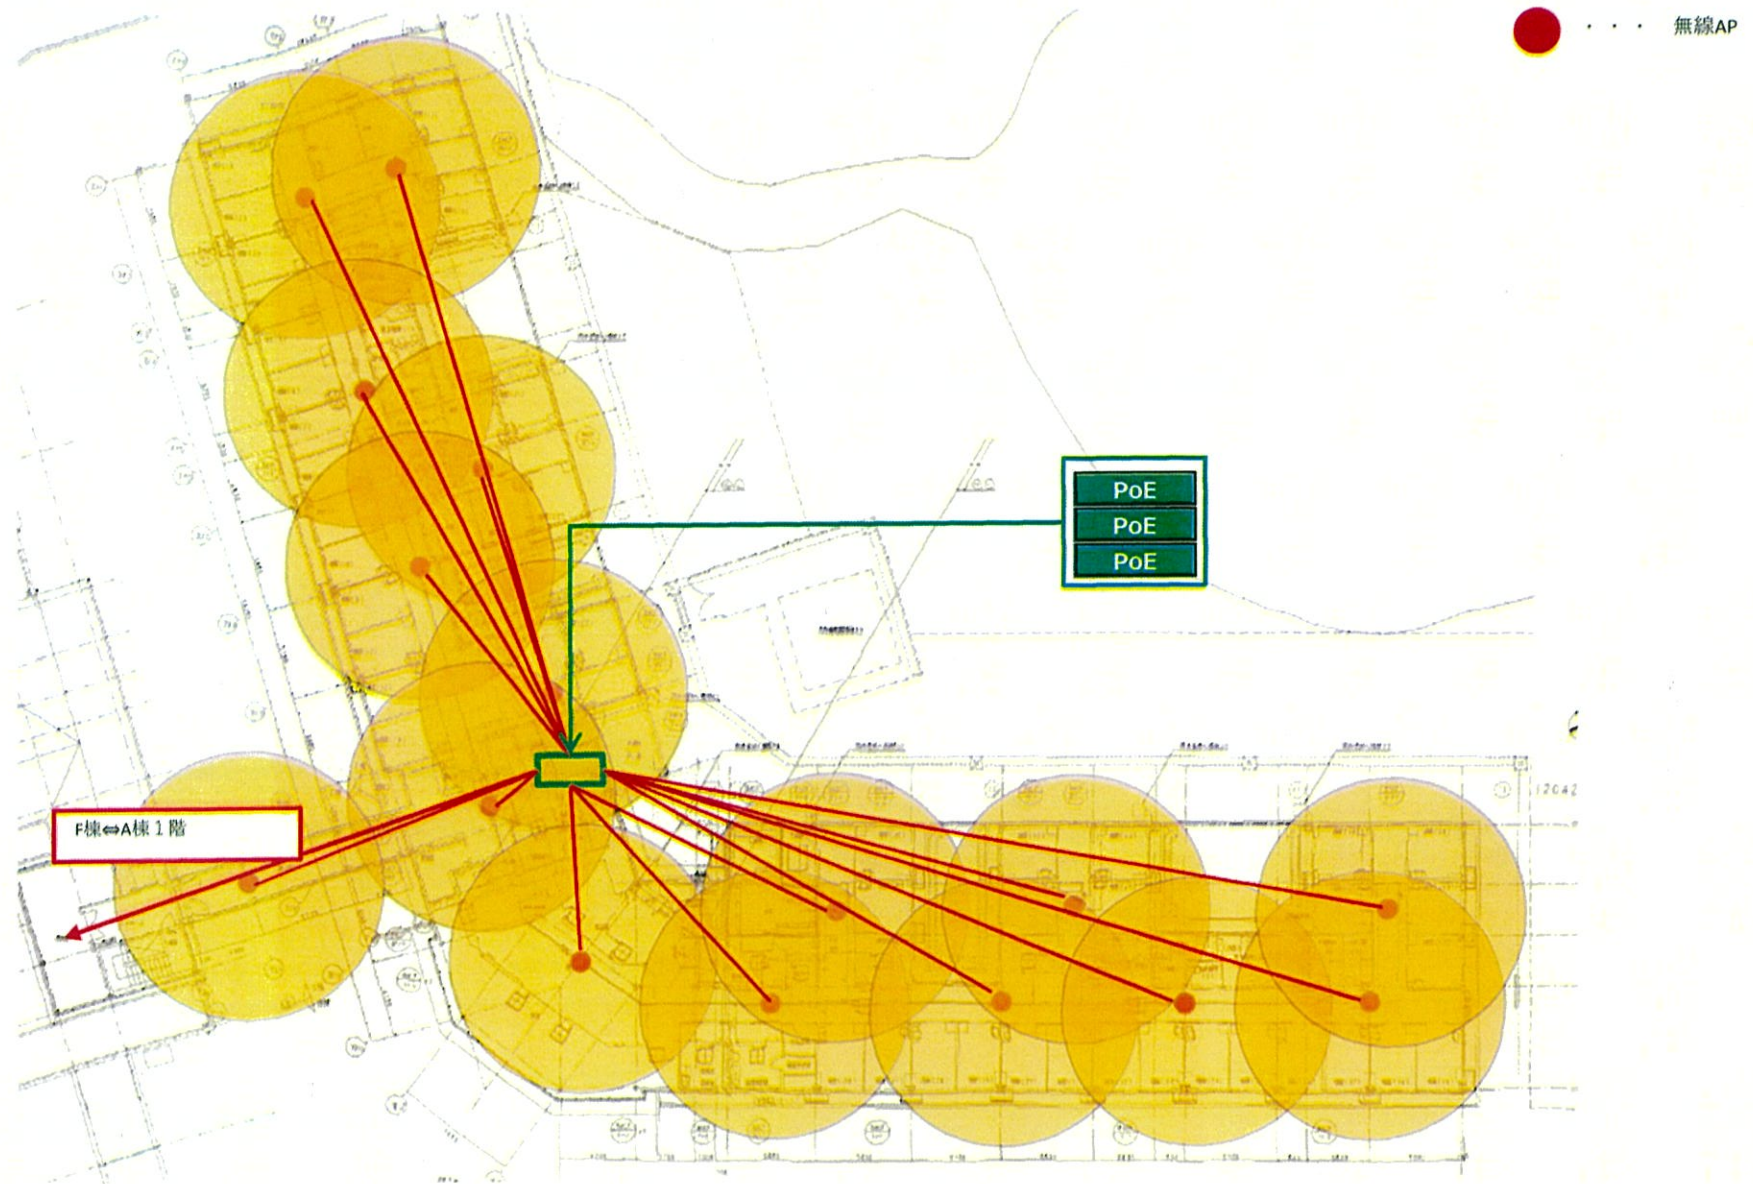

6-2. 機器配置図【C棟1階・20室20床】

別紙1-2


● ... 無線AP

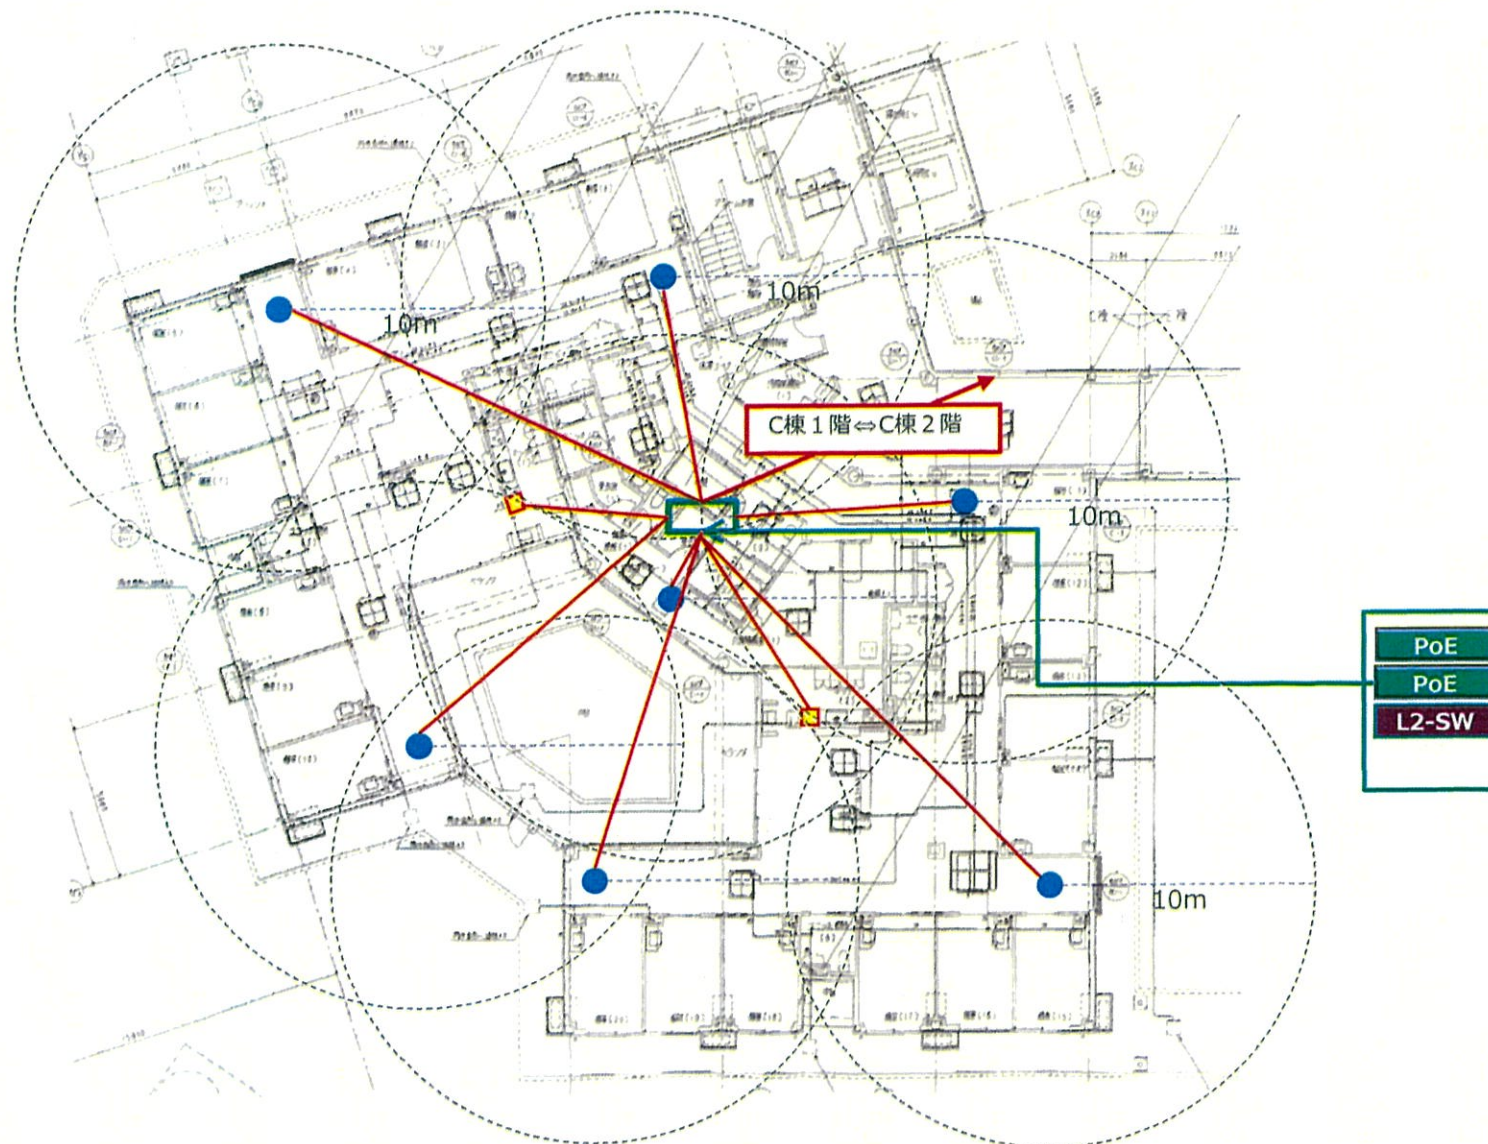

6-3. 機器配置図【C棟2階・20室20床】


別紙1-3

● ... 無線AP

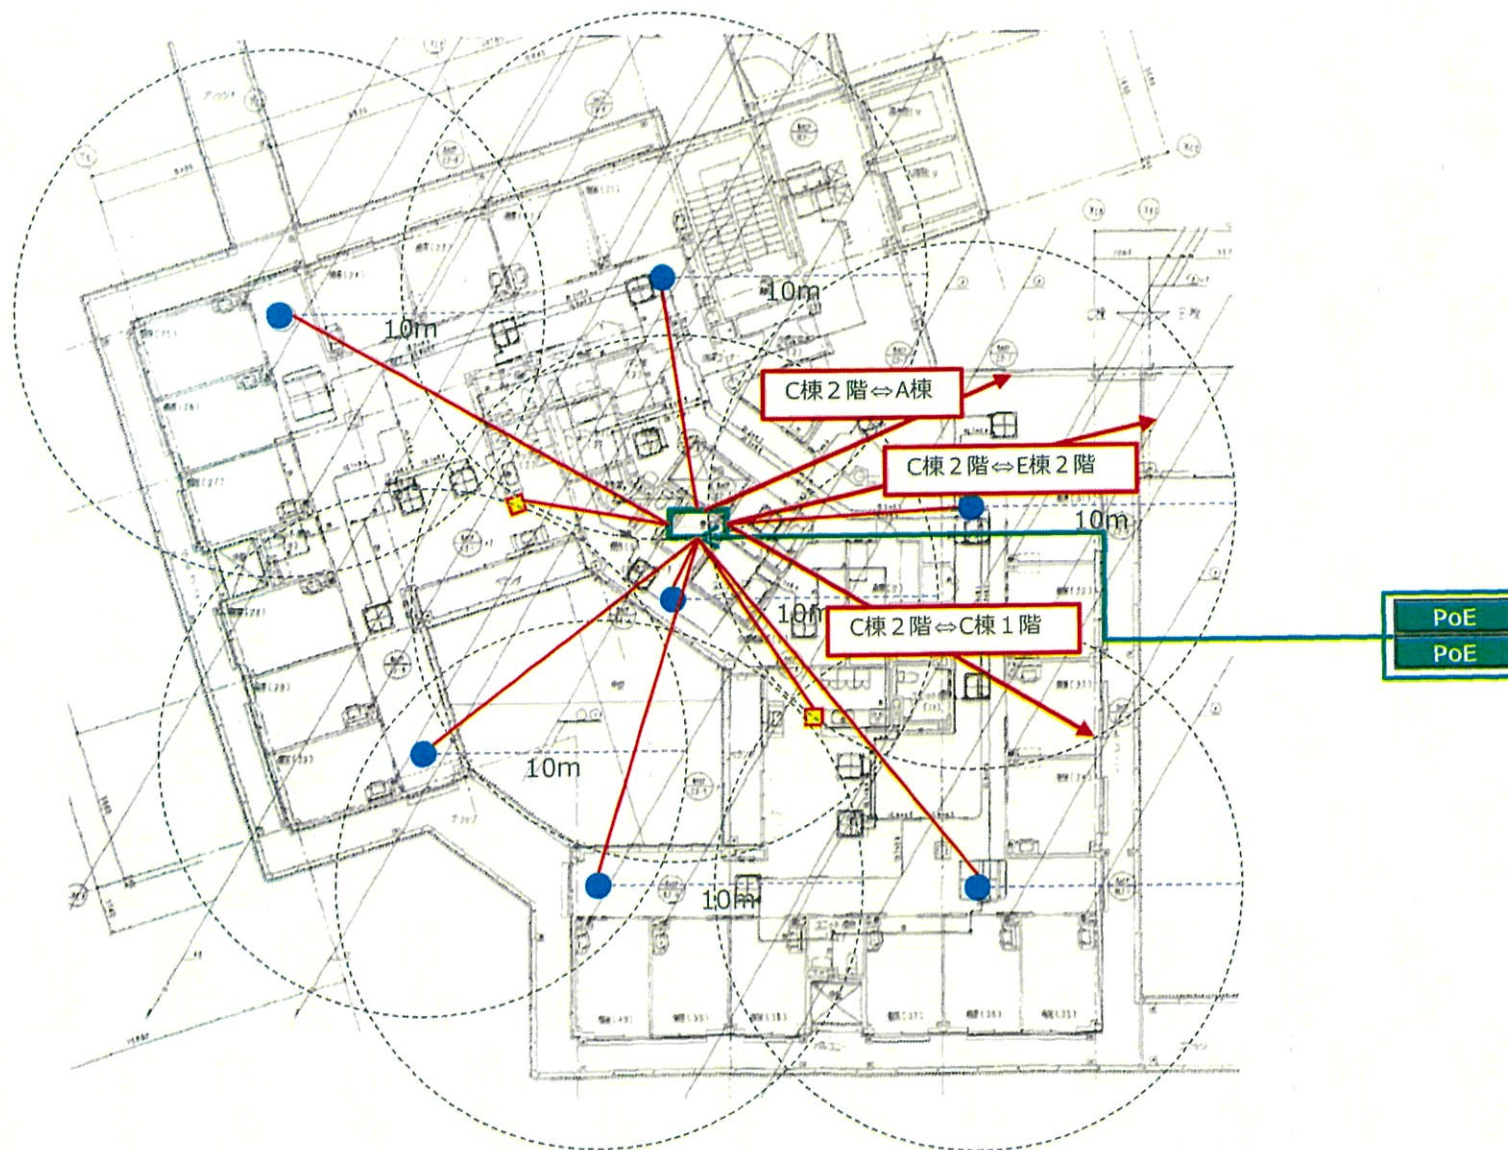

6-4. 機器配置図【E棟1階・9室36床】

別紙1-4

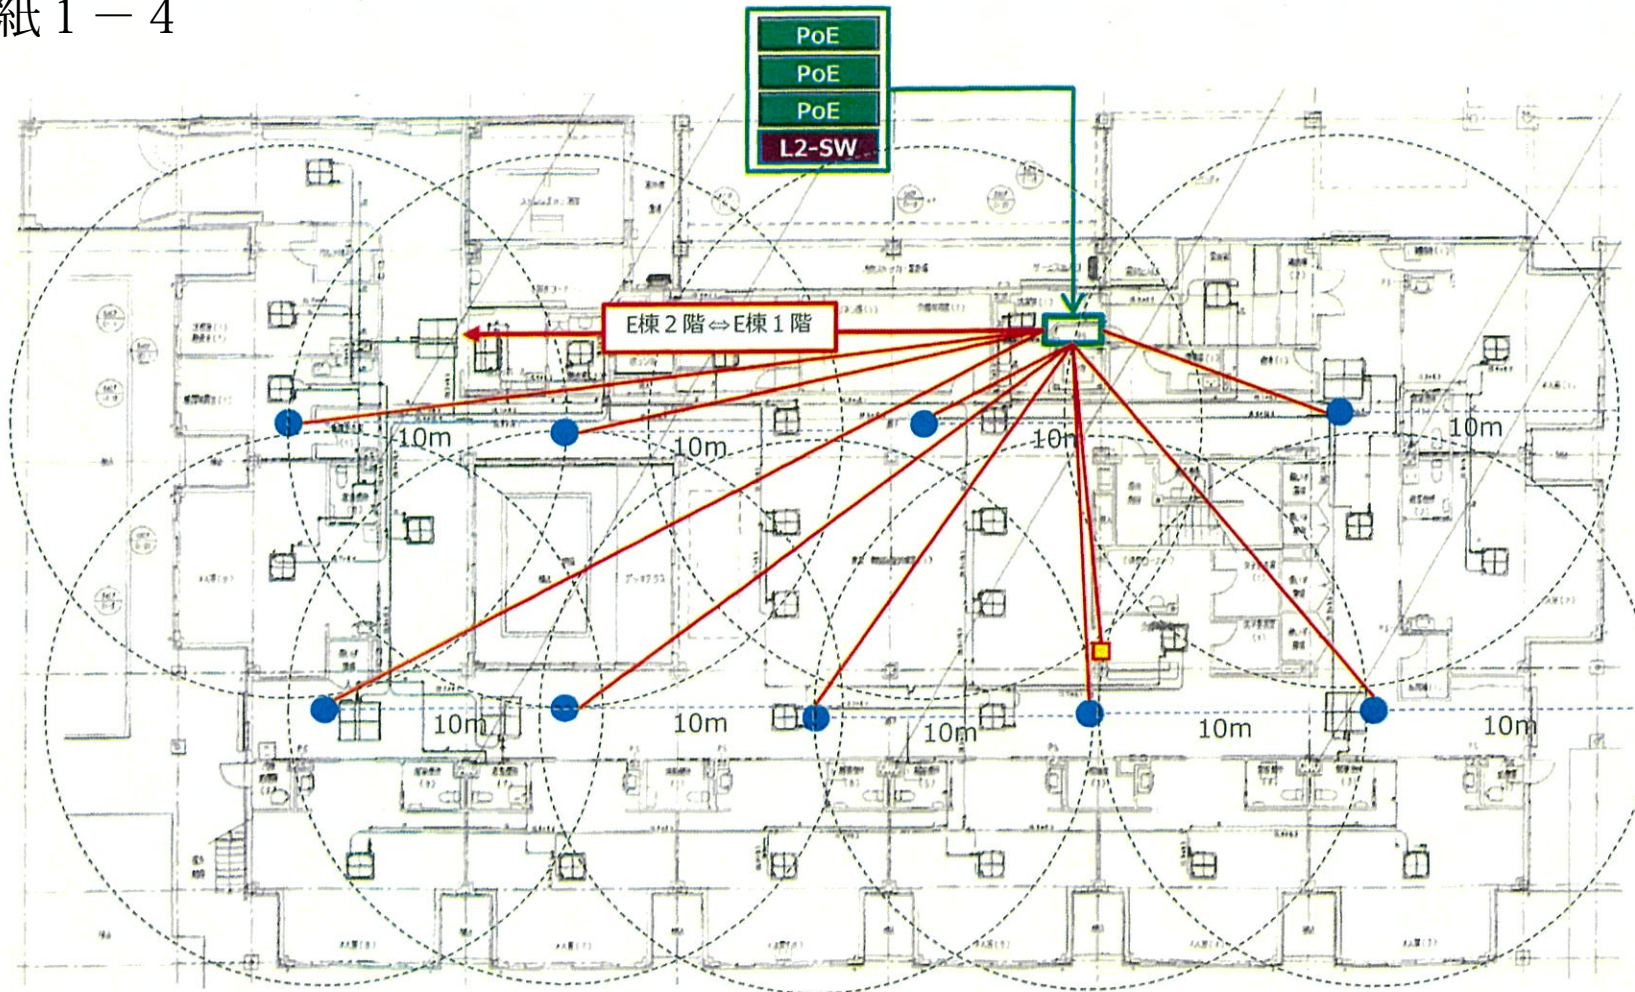


● ... 無線AP

6-5. 機器配置図【E棟2階・9室34床】

別紙1-5

● ... 無線AP

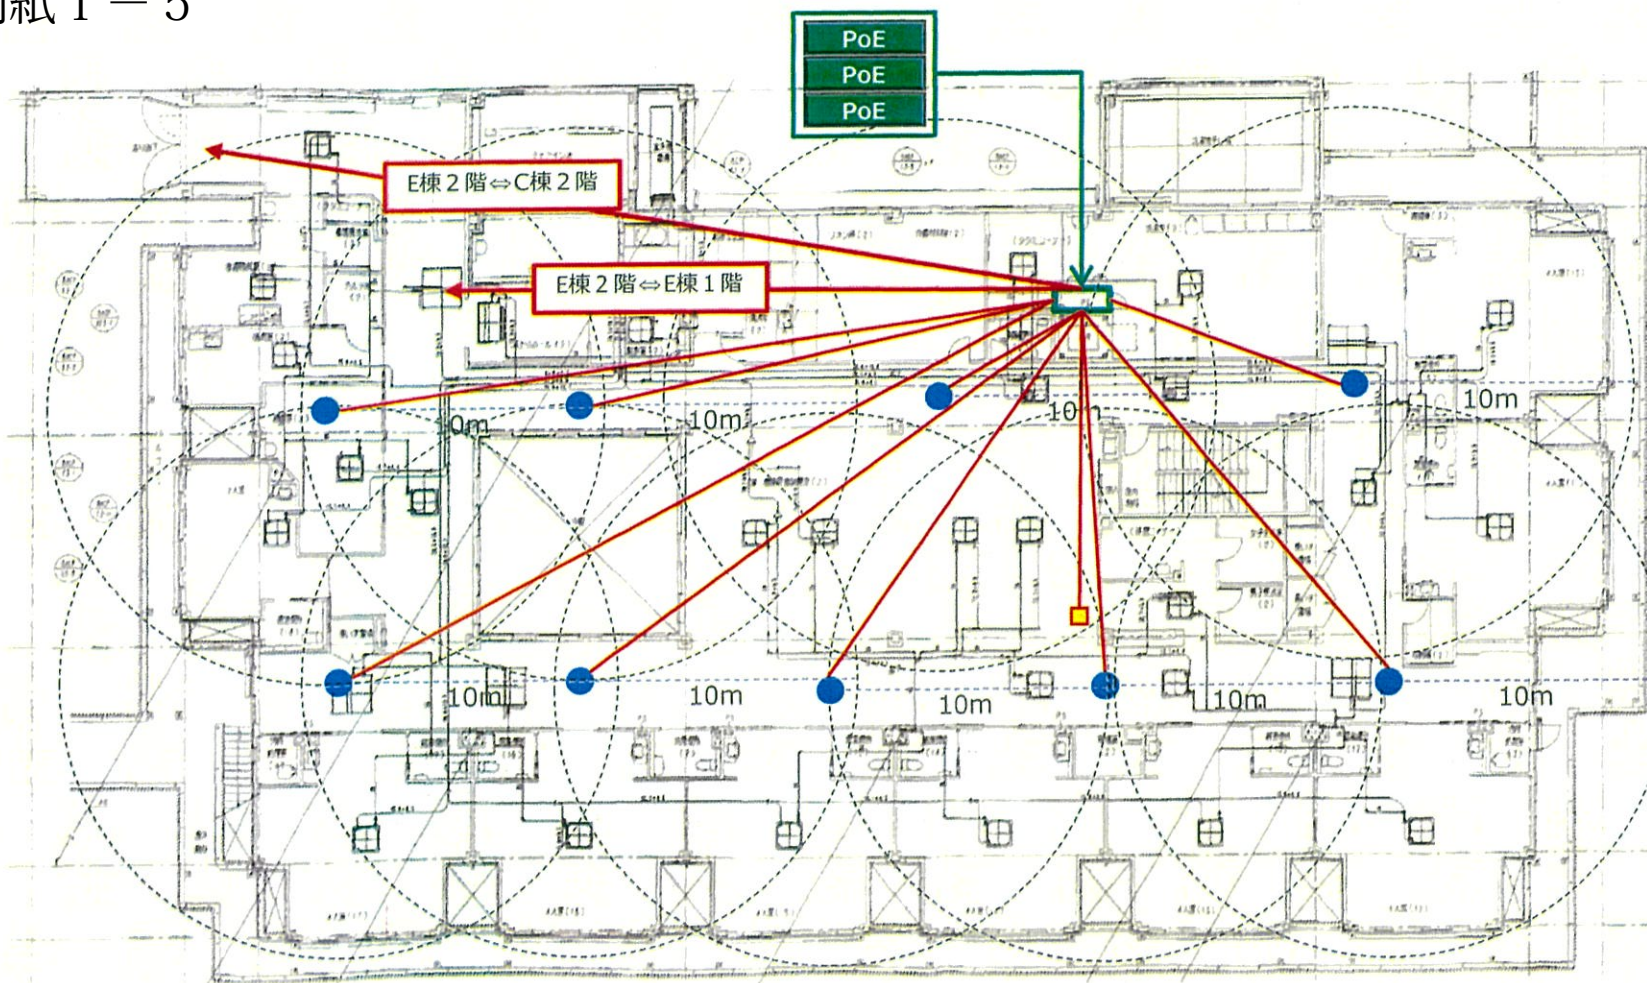

無線AP

A棟⇔C棟 2階

10m

L2-SW
PoE
IoT-GW

	面積	床高
(1)	5.4 #	5.9 #
(2)	5.4 #	12.7 #
(3)	9.5 #	15.9 #
(4)	9.5 #	15.1 #
(5)	9.5 #	22.2 #
(6)	12.7 #	25.4 #